

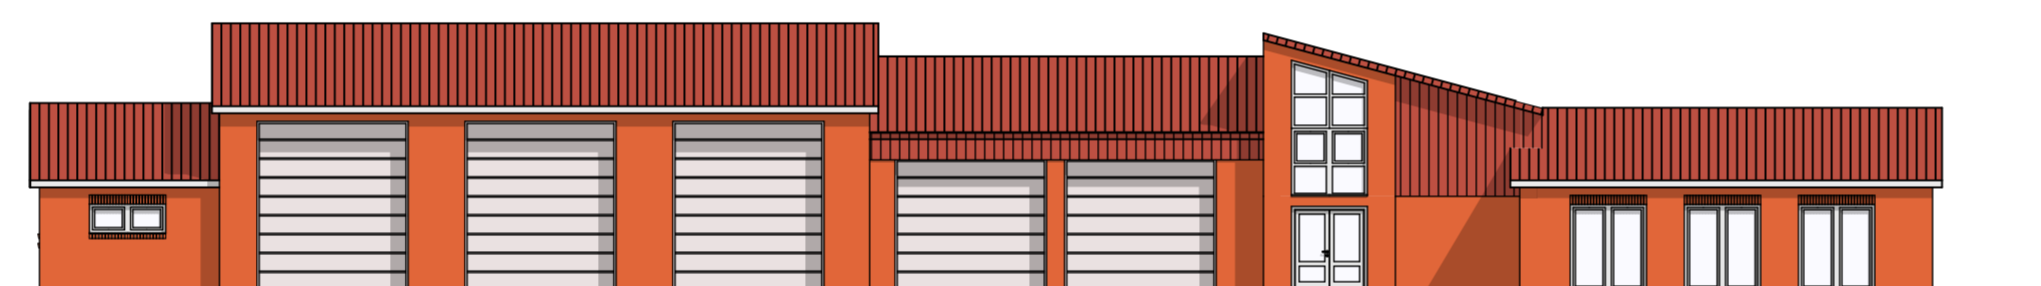



Ansicht Südost

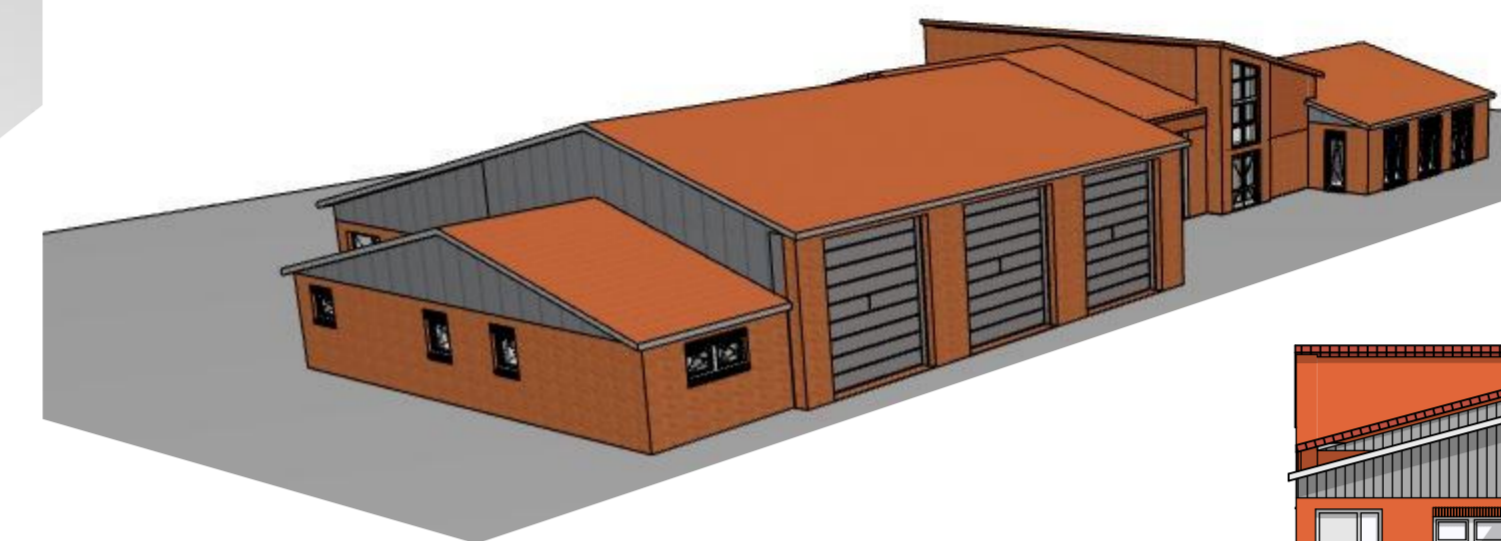

Ansicht Südwest


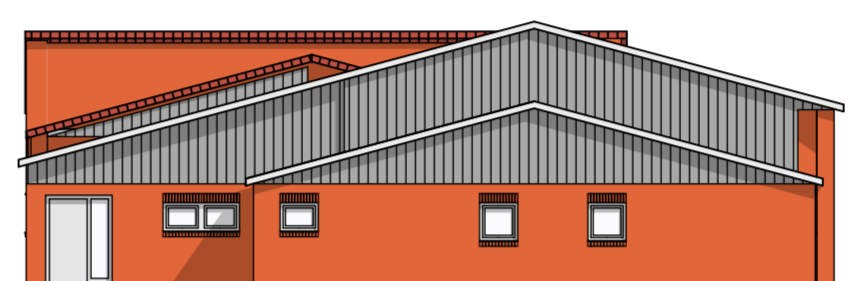


Ansicht Nordwest

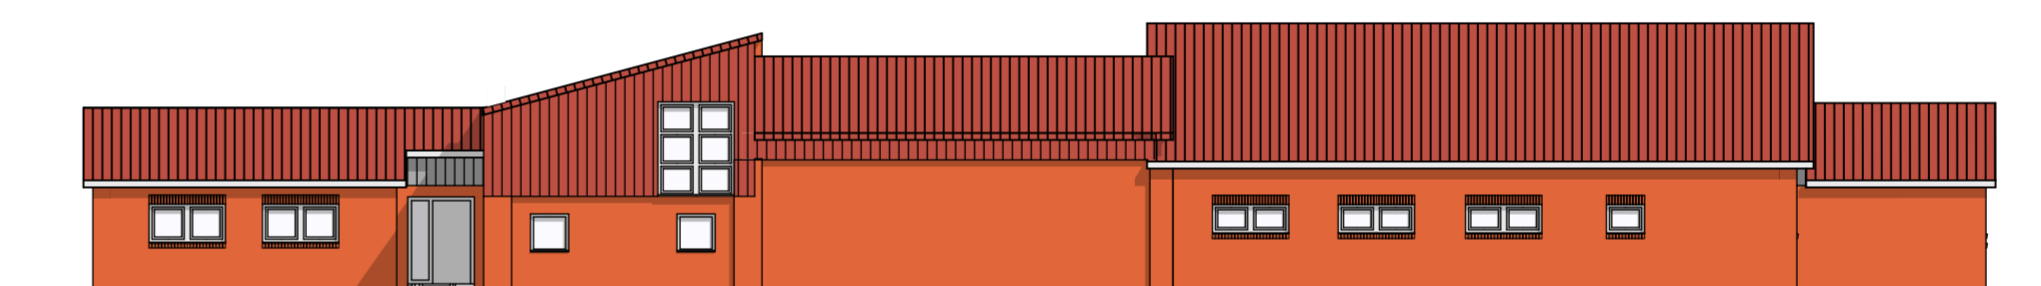

Ansicht Nordost

M 1:200

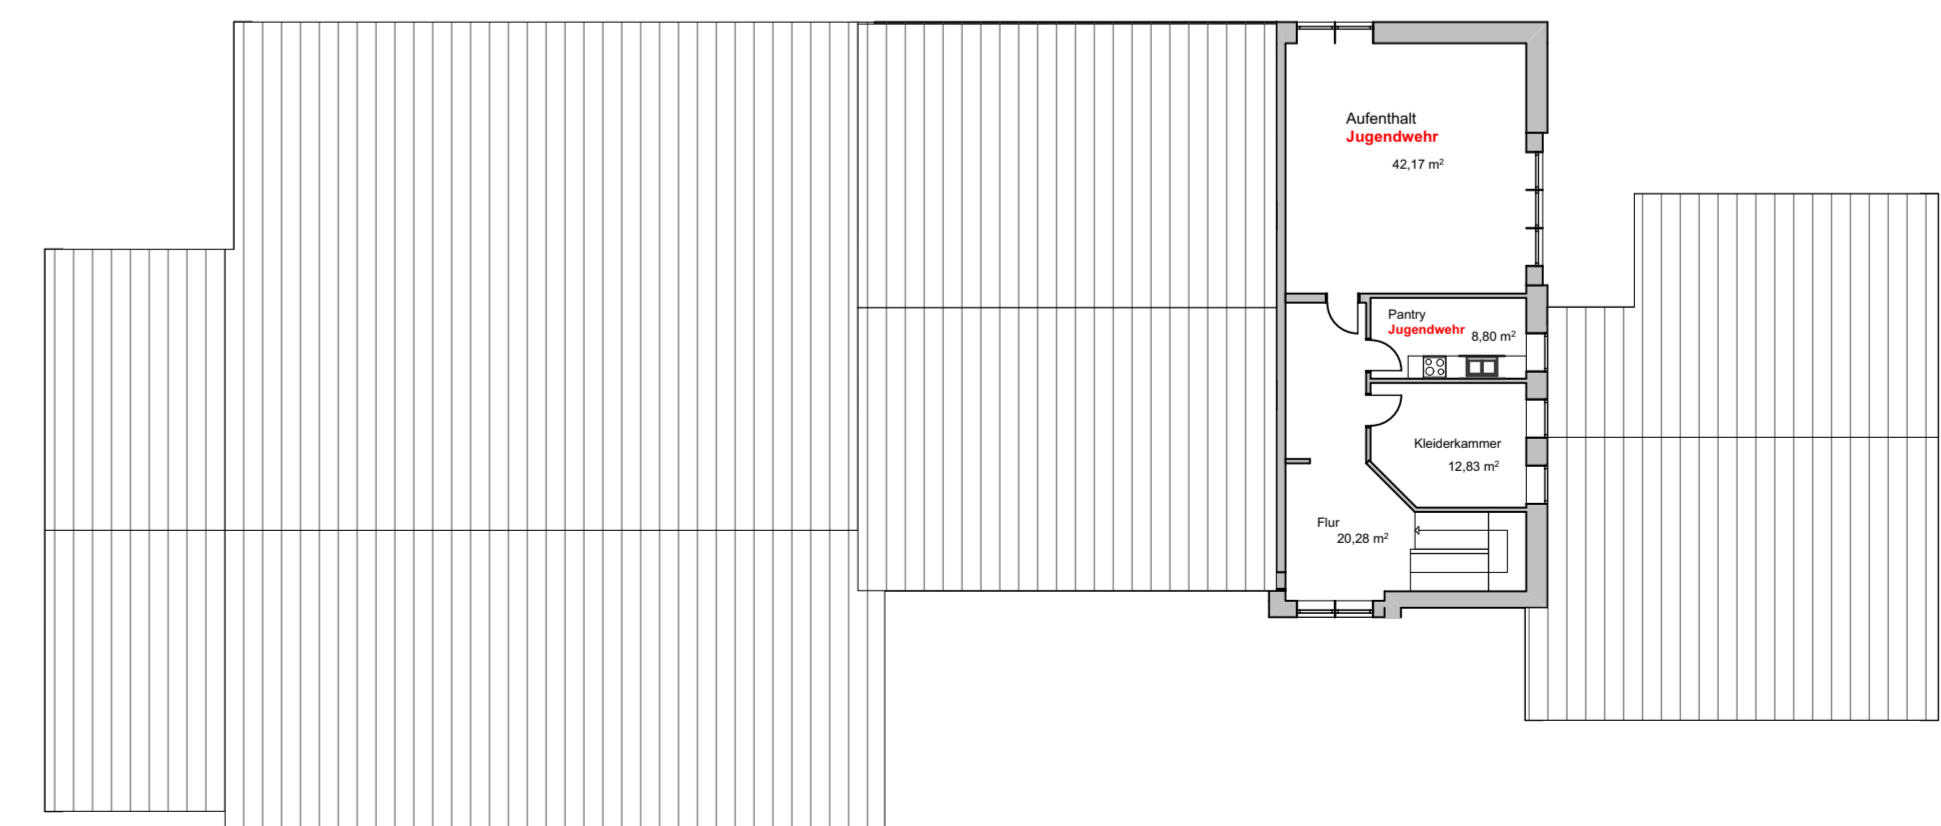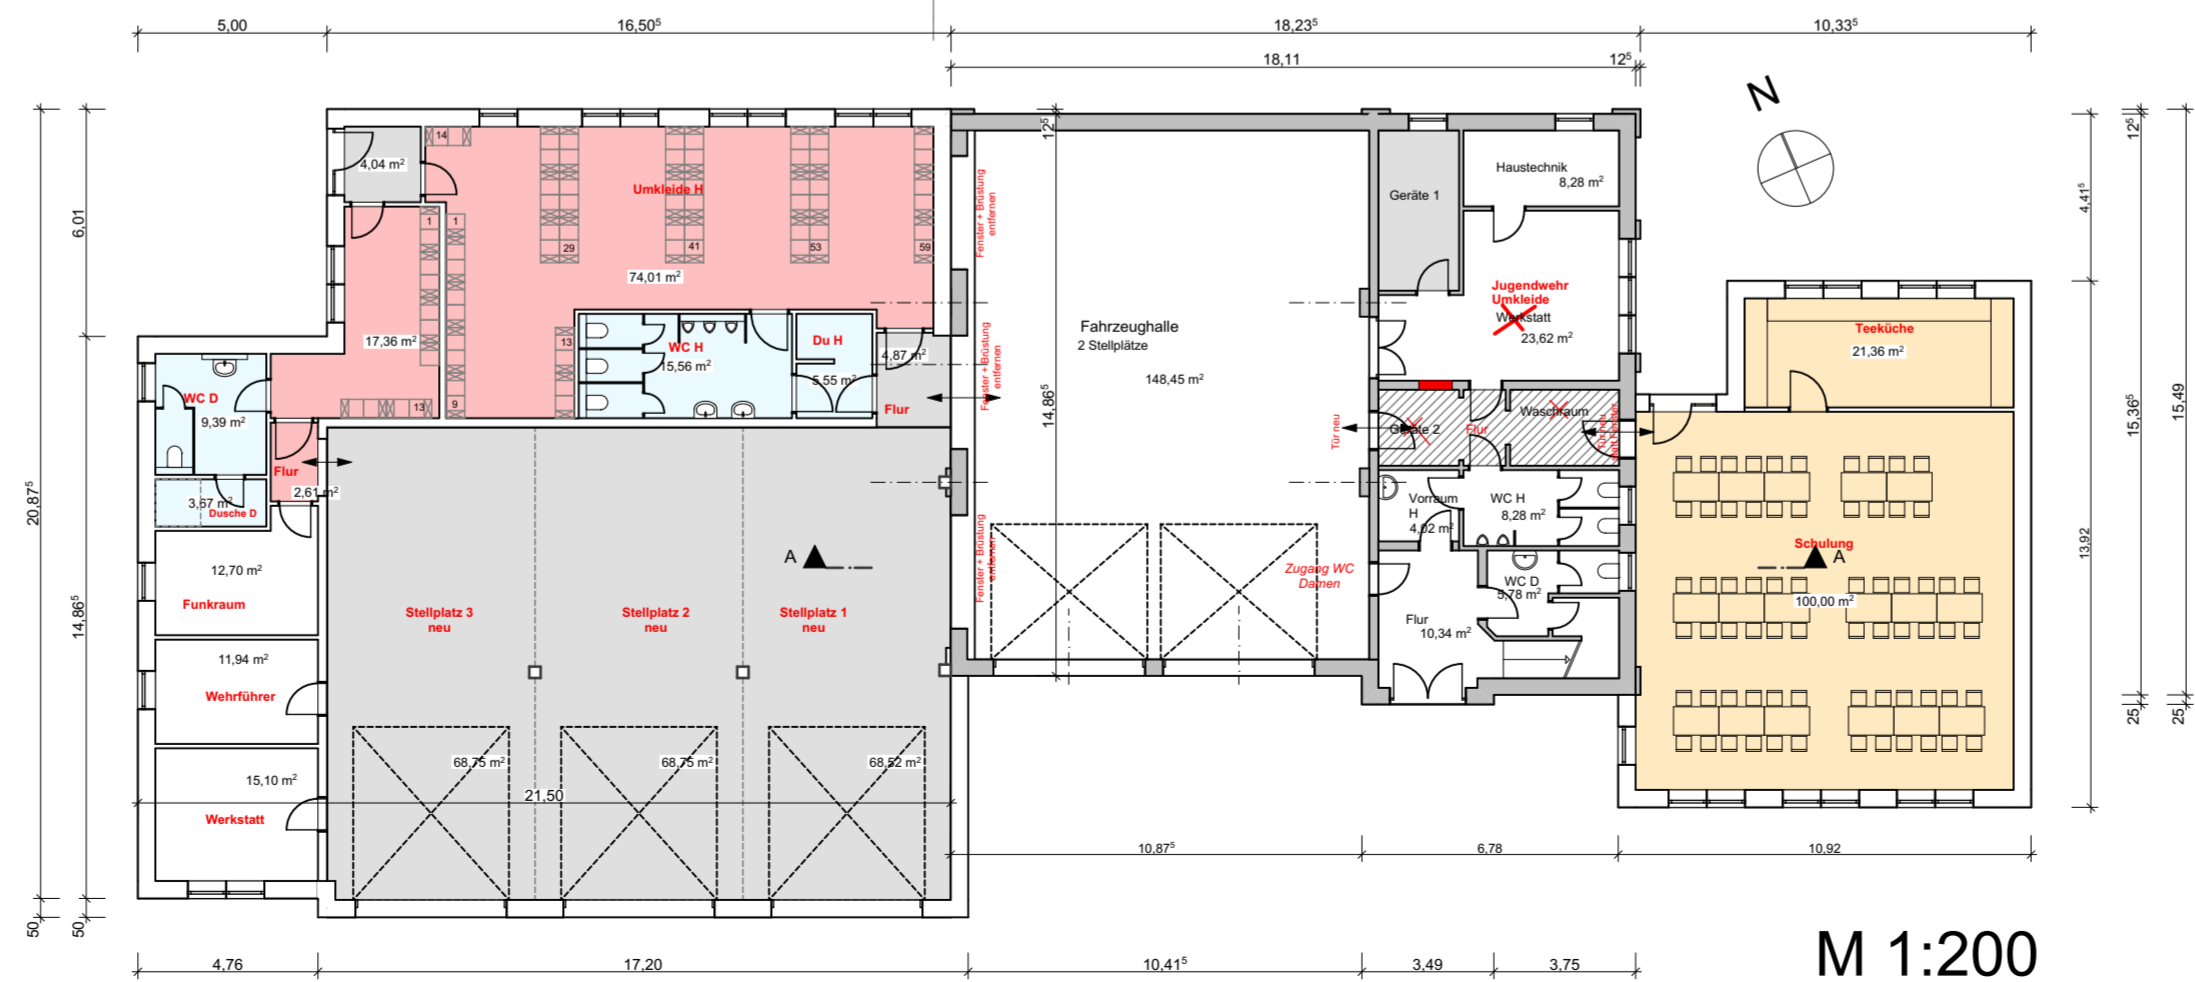

## Vorentwurf 2.1

Bauvorhaben:  
Erweiterung Feuerwehr

Bauort : Oldesloer Straße 11  
23867 Sülfeld

Bauherr : Gemeinde Sülfeld  
über das Amt Leezen  
Segeberger Straße 41  
23845 Itzstedt

Gebrüder Schmidt  
Freischaffende Architekten GmbH

23795 Bad Segeberg - Lindenstraße 14  
Tel. 04551/4002 - Fax 04551/92580  
office@architekten-schmidt.com