




Ansicht Südost

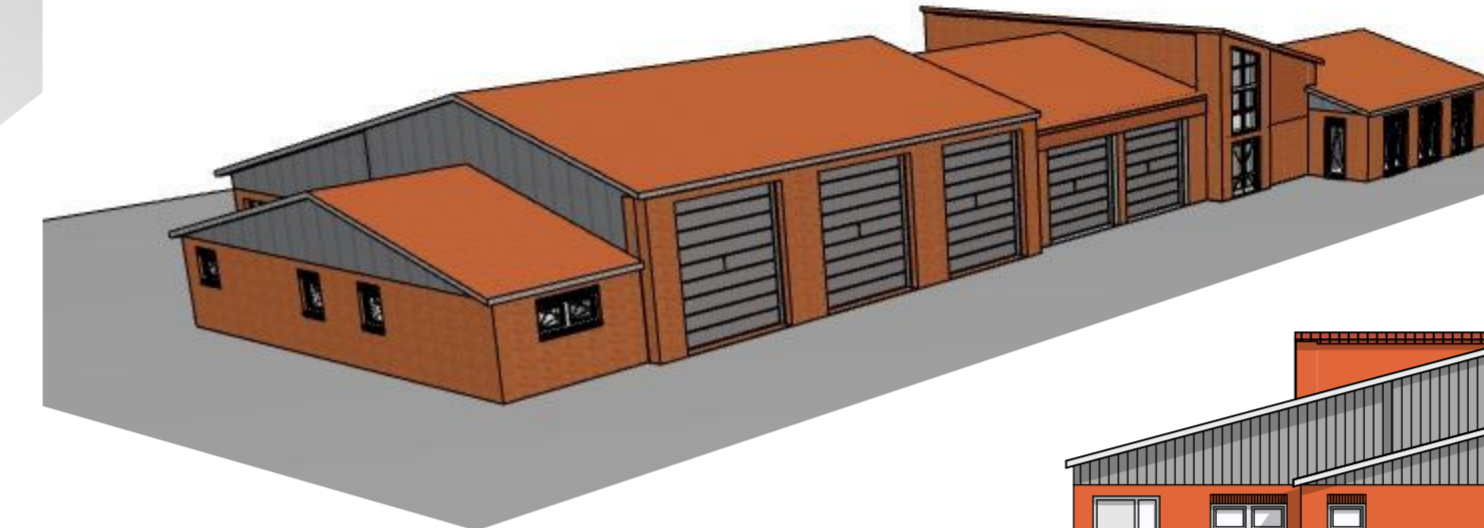

Ansicht Südwest


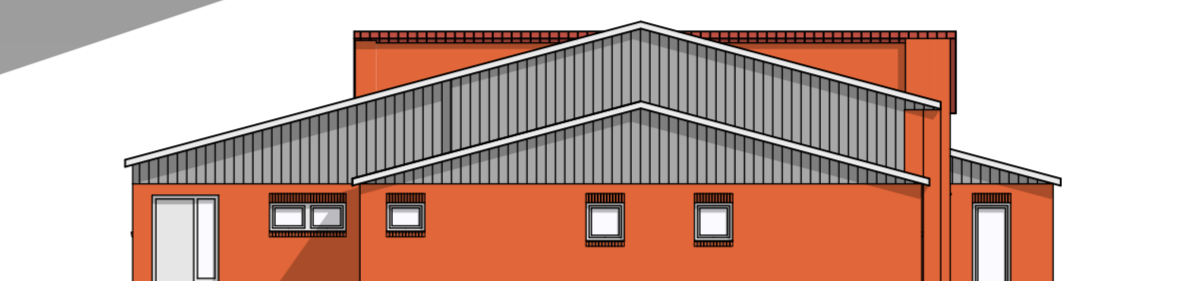


Ansicht Nordwest

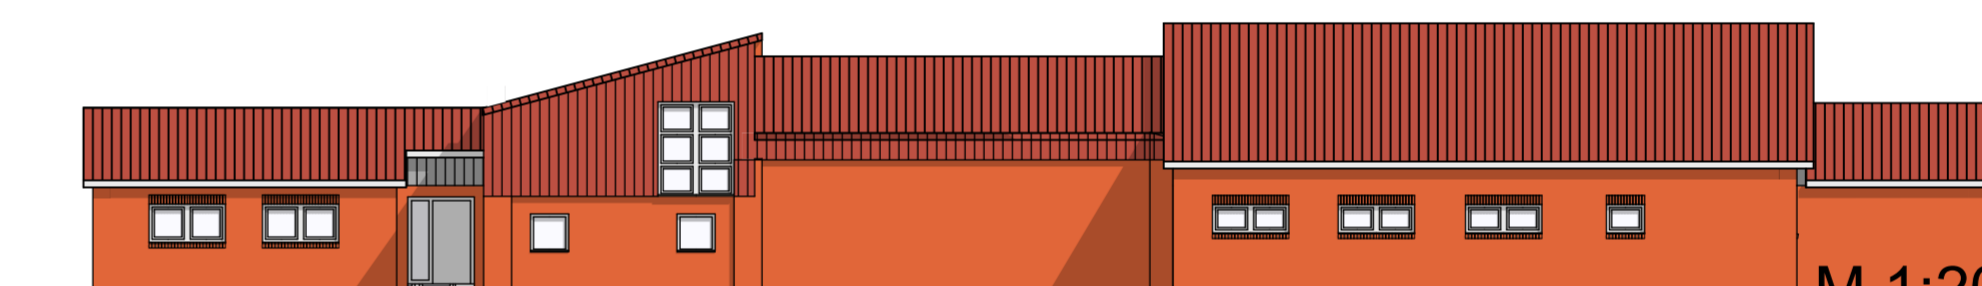

Ansicht Nordost

M 1:200

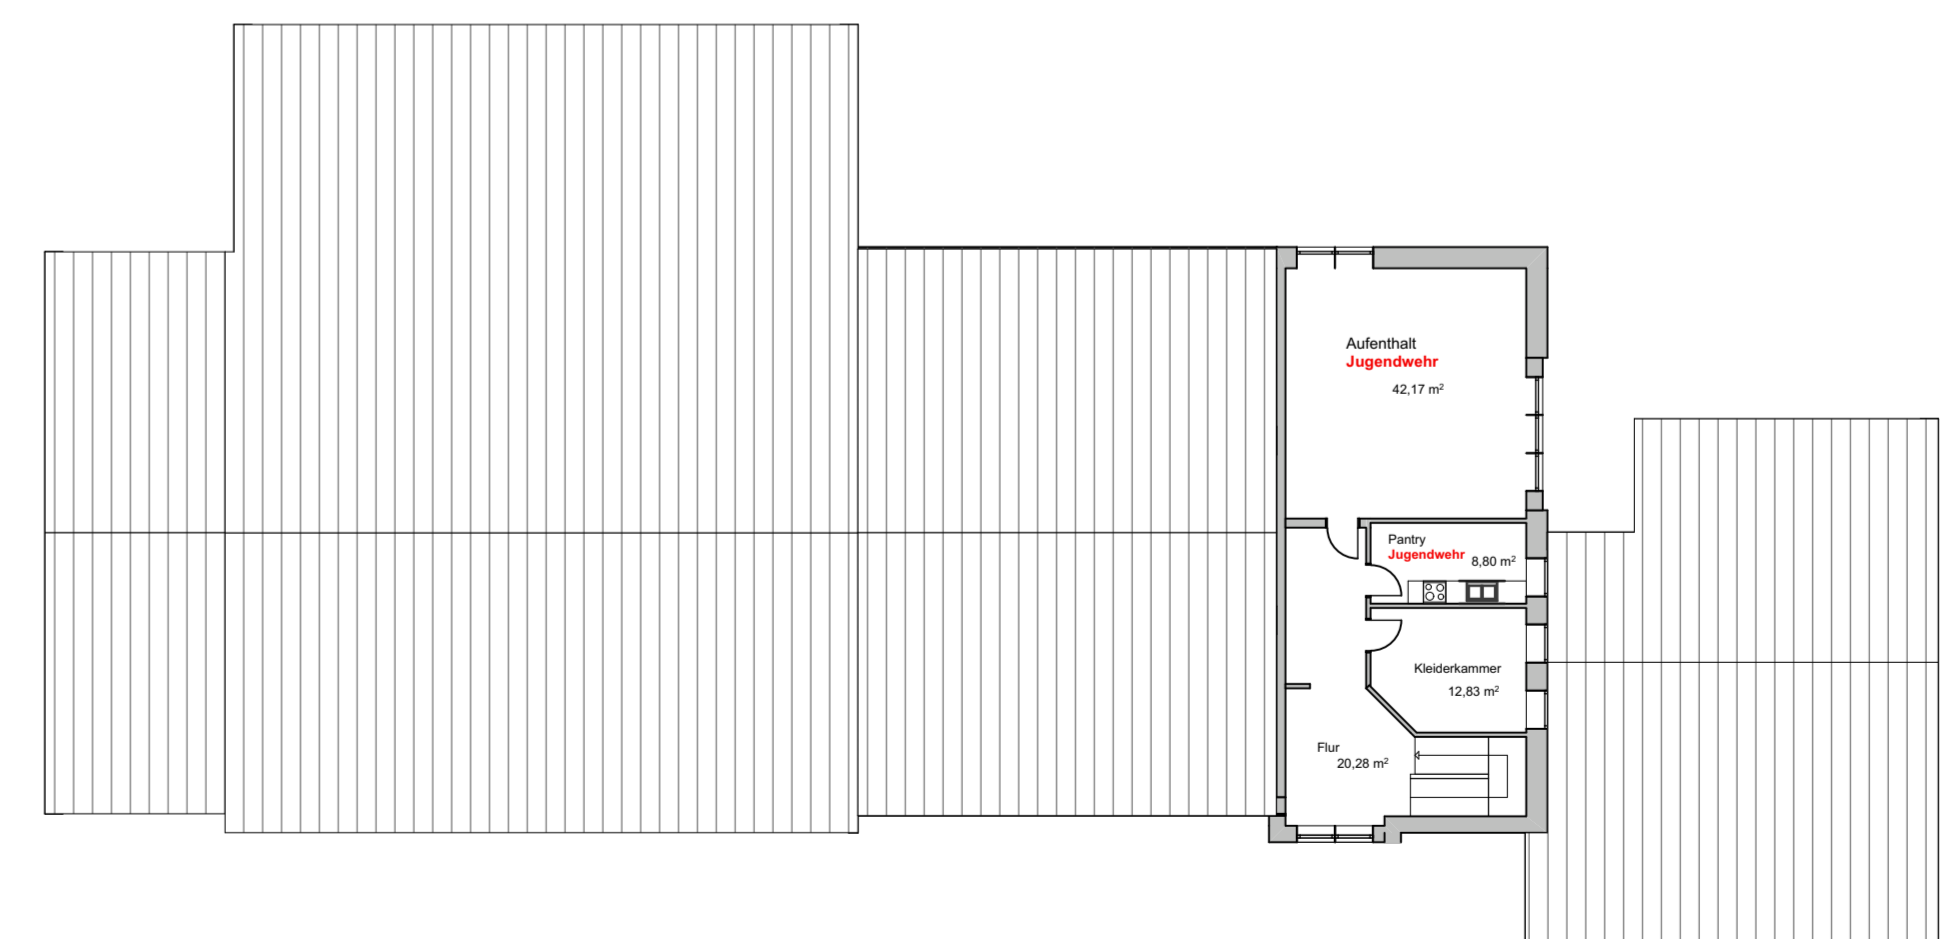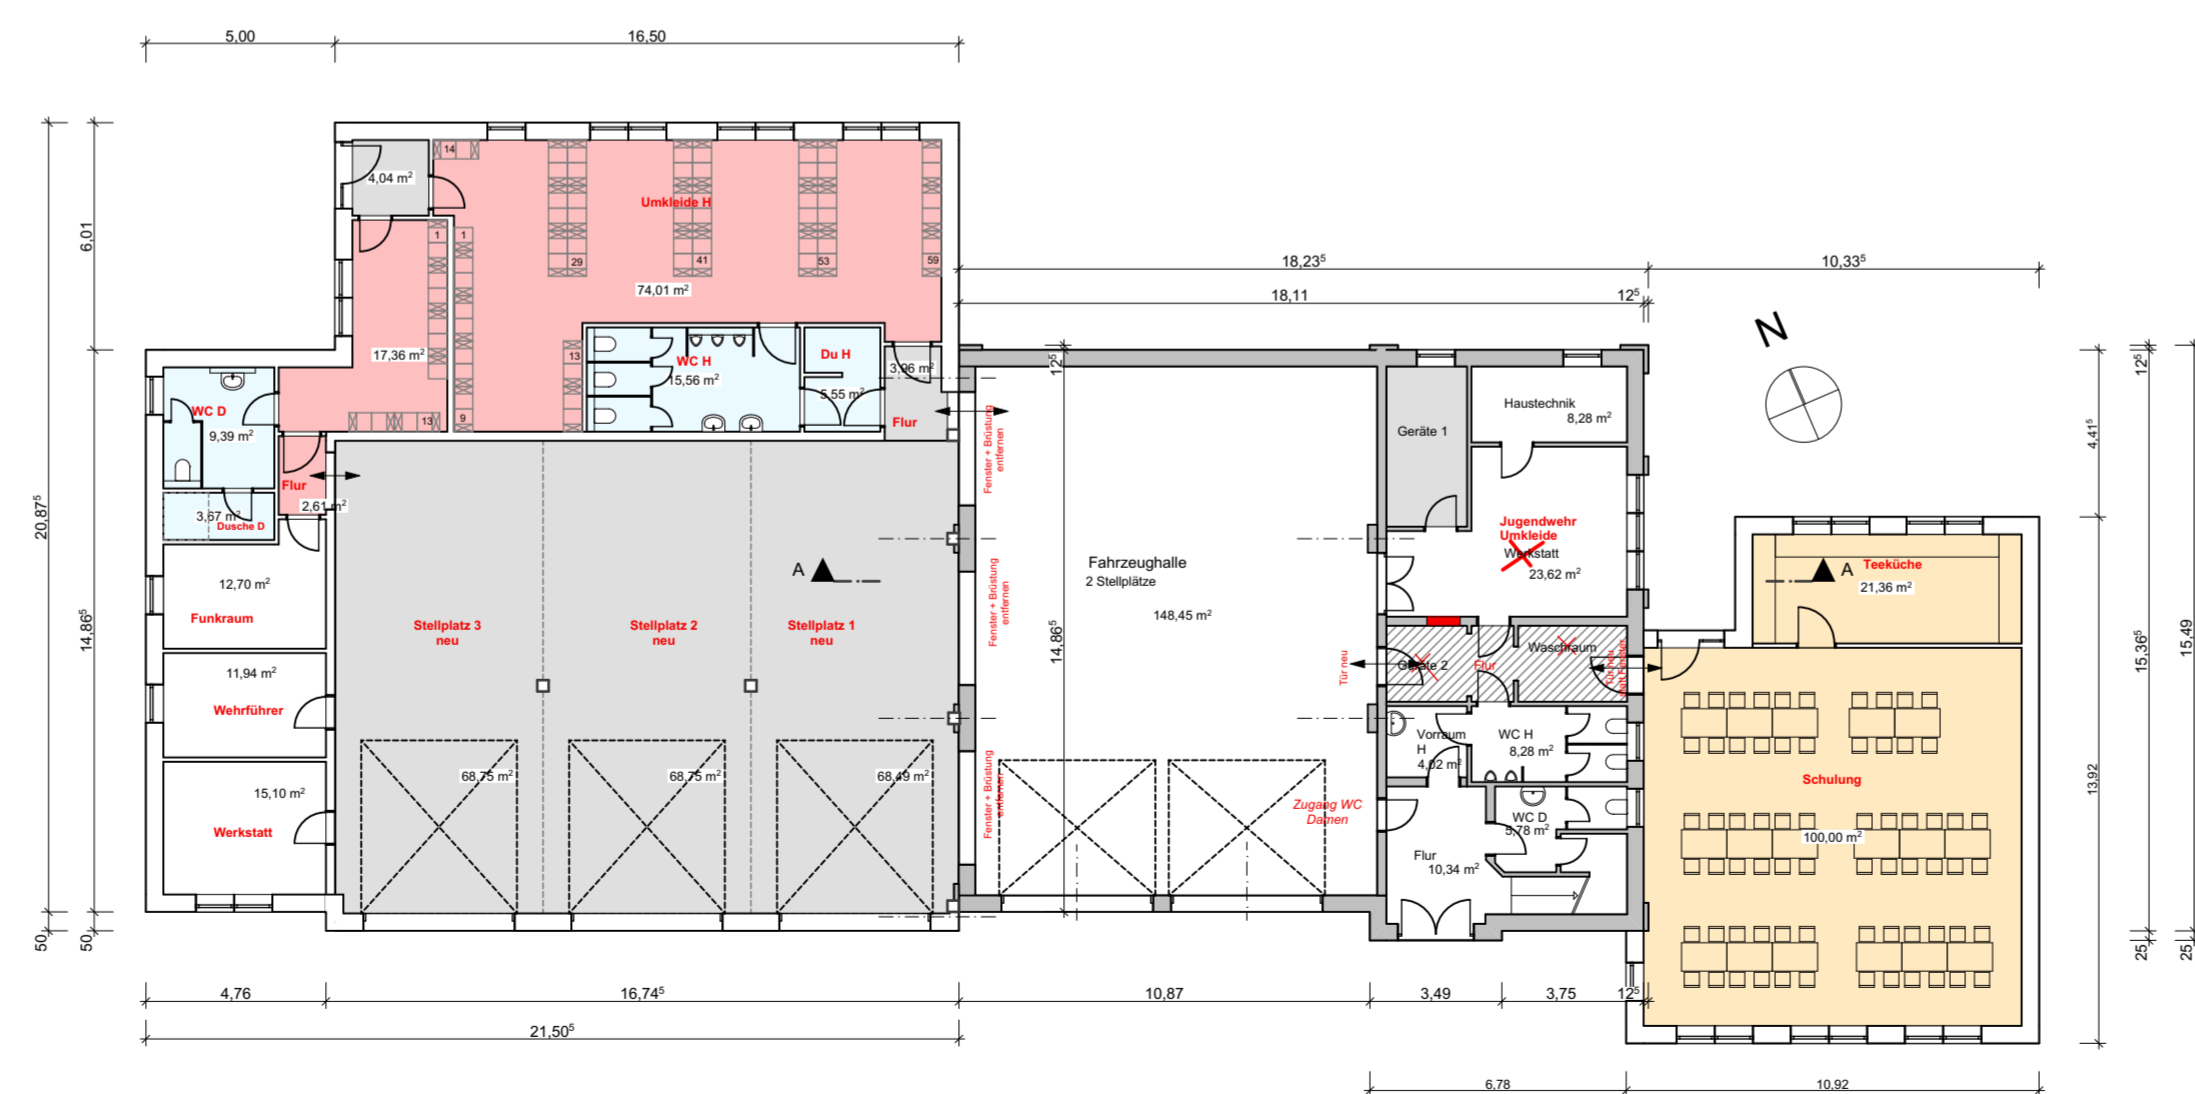

Vorentwurf 2

Bauvorhaben:
Erweiterung Feuerwehr

Bauort : Oldesloer Straße 11
23867 Sülfeld

Bauherr : Gemeinde Sülfeld
über das Amt Leezen
Segeberger Straße 41
23845 Itzstedt

Gebrüder Schmidt
Freischaffende Architekten GmbH

23795 Bad Segeberg - Lindenstraße 14
Tel. 04551/4002 - Fax 04551/92580
office@architekten-schmidt.com